

ΕΦΗΜΕΡΙΣ ΤΗΣ ΚΥΒΕΡΝΗΣΕΩΣ

ΤΗΣ ΕΛΛΗΝΙΚΗΣ ΔΗΜΟΚΡΑΤΙΑΣ

ΤΕΥΧΟΣ ΤΕΤΑΡΤΟ Αρ. Φύλλου **465**

6 Μαΐου 1993

ΠΕΡΙΕΧΟΜΕΝΑ

ΑΝΑΔΑΣΩΣΕΙΣ

ΑΠΟΦΑΣΕΙΣ

ΑΠΑΛΛΟΤΡΙΩΣΕΙΣ

ΑΠΟΦΑΣΕΙΣ

ΑΝΑΔΑΣΩΣΕΙΣ

ΑΠΟΦΑΣΕΙΣ

Αριθ. Δ/301488 π.ε. (1)

Κήρυξη ως αναδασωτέας δημόσιας διακατεχόμενης δασικής έκτασης στη θέση Τζάβαλι-Τουρκολίμανο του Δήμου Σαλαμίνας του Ν. Αττικής.

Ο ΝΟΜΑΡΧΗΣ ΠΕΙΡΑΙΑ

Σύμφωνα με:

1. Τις διατάξεις: α) Του άρθρου 117 παρ. 3 του Συντάγματος της Ελλάδος.

β) Των άρθρων 188-205 του Ν.Δ. 86/89 «περί Δασικού Κώδικος» και άρθρ. 37-44 Ν. 998/79.

γ) Του Νόμου 3200/1955 «περί διοικητικής αποκεντρώσεως», σε συνδυασμό με τις διατάξεις του Ν.Δ. 532/1970 «περί συμπληρώσεως των διατάξεων περί διοικητικής αποκεντρώσεως» και του 709/1970 Β.Δ/τος, που εκδόθηκε σε εκτέλεση αυτού.

2. Τις εξής διαταγές του Υπουργείου Γεωργίας:

α) 160417/1180/9.7.1980

β) 182447/3049/24.9.1980

γ) 141823/24.2.1983

δ) 80300/4928/5.8.1991.

3. Την πρόταση που υποβλήθηκε με την 3828/11.8.92 αναφορά του αρμόδιου Δασαρχείου Πειραιά, σχετικά με την κήρυξη ως αναδασωτέας της κατωτέρω δασικής έκτασης εμβαδού 438 τ.μ. που καλύπτονται από πεύκα, σχίνα κ.λπ. δασική είδη και εκχερσώθηκε παράνομα τον Ιούνιο 1992 από τον Λαϊνά Ευστάθιο του Αθανασίου, κάτοικο Δάφνης-Αθηνών Παν. Τσαλδάρη 12.

Επειδή η έκταση χρειάζεται προστασία για την επαναδημιουργία της δασικής βλάστησης που καταστράφηκε με παράνομη εκχέρσωση και η οποία θα αποκατασταθεί με φυσική αναγέννηση ή με πρόγραμμα τεχνητής αναδάσωσης, μέσα σε τρία χρόνια, που θα καταρτίσει το αρμόδιο Δασαρχείο και δεν υπάρχει φιλοδασική επιτροπή για να γνωμοδοτήσει πάνω στο θέμα αυτό, αποφασίζουμε:

Κηρύσσουμε ως αναδασωτέα, με σκοπό την προστασία για την επαναδημιουργία της δασικής βλάστησης, που εκχερσώθηκε δημόσια δασική έκταση 0,438 στρέμματα.

Η έκταση αυτή, που βρίσκεται στη θέση Τζάμαλι-Τουρκολίμανου της περιφέρειας Δήμου Σαλαμίνας Νομού Πειραιά, καλυπτόταν από πεύκα, σχίνα κ.λπ. και εκχερσώθηκε παράνομα από τον Λαϊνά Ευστάθιο του Αθανασίου, κάτοικου Δαφνίου Αθηνών, οδός Παν. Τσαλδάρη 12.

Σχετικό το σχεδιάγραμμα με κλίμακα 1:500, το οποίο αποτελεί αναπόσπαστο μέρος της απόφασης αυτής και στο οποίο η έκταση φαίνεται με στοιχεία ΑΒΓΔΕΖ και με όρια:

Ανατολικά: Δημόσια δασική έκταση.

Δυτικά: Δημόσια δασική έκταση.

Βόρεια: Ασφαλτόδρομος σε δημ. δασ. έκταση.

Νότια: Παλαιές οικίες σε δημόσια δασική έκταση.

Η απόφαση αυτή να δημοσιευθεί στην Εφημερίδα της Κυβερνήσεως.


Πειραιάς, 12 Απριλίου 1993

Ο Νομάρχης

ΠΑΝΑΓ. ΓΥΦΤΟΥΛΑΣ

ΤΟΠΟΓΡΑΦΙΚΟ ΔΙΑΓΡΑΜΜΑ

έκτασης που καταλήφθηκε και εκχερσώθηκε παράνομα στη θέση Τζάβαλη ή Τουρκαλίμανο περιφέρειας Δήμου Σαλαμίνας από τον Λαΐνα Ευστάθιο του Αθανασίου εμβαδού 438 μ² και κηρύσσεται αναδασωτέα

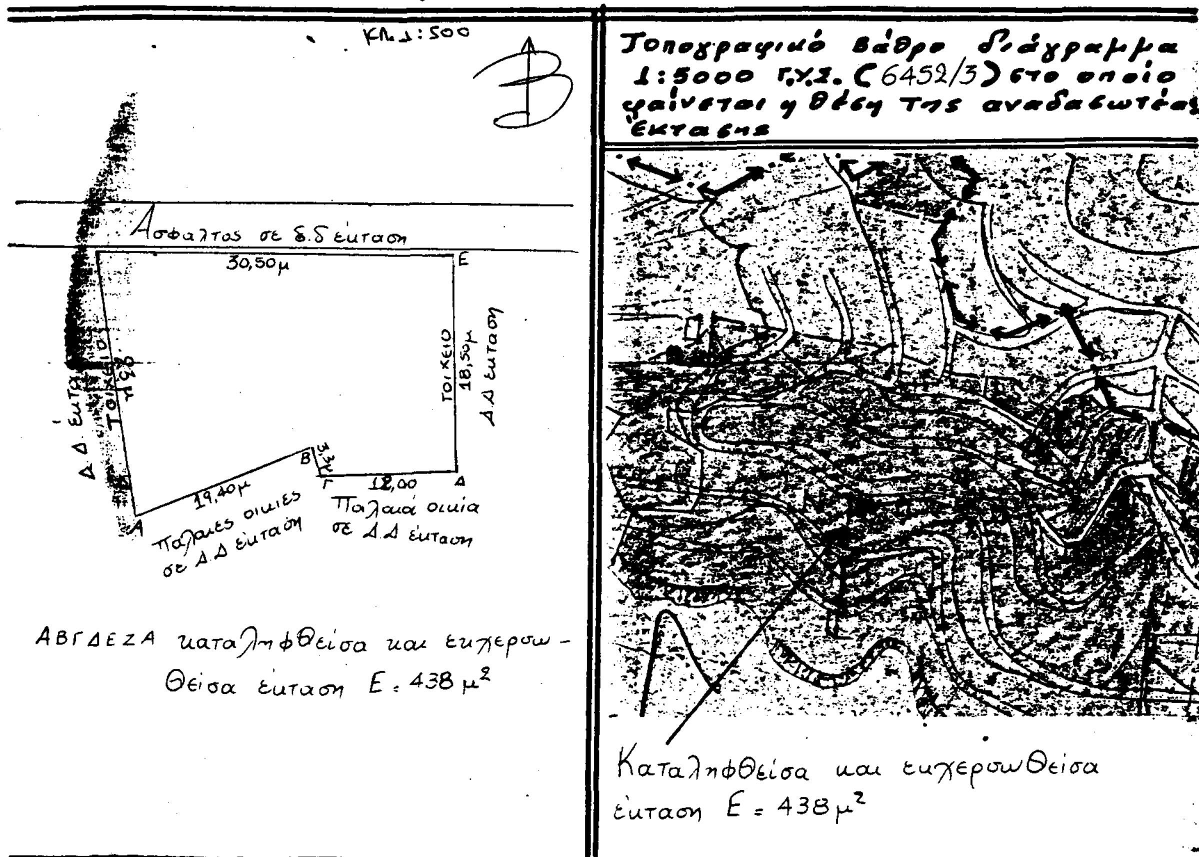

Ανήκει στην Δ/3[illegible]/12.4.93 Απόφαση του Νομάρχη Πειραιά

Σαλαμίνα 11-6-1992
Ο Συντάκτης
Ράπτης Σέργιος
Τεχν. Δασοπονίας

ΘΕΩΡΗΘΗΚΕ

Πειραιάς	Πειραιάς	Πειραιάς 11-8-92
Ο Νομάρχης	Ο Δ/ντής Δασών	Ο Δασάρχης
Παν. Γύγιας	Γεώργ. [illegible]	Απ. [illegible] Δασολόγος

Αριθ. Δ/301128 π.έ. (2)

Κήρυξη ως αναδασωτέας δημόσιας διακατεχόμενης δασικής έκτασης στη θέση Ράχιζες ή Αγ. Παρασκευή του Δήμου Σαλαμίνας του Ν. Αττικής.

Ο ΝΟΜΑΡΧΗΣ ΠΕΙΡΑΙΑ

Σύμφωνα με:

1. Τις διατάξεις: α) Του άρθρου 117 παρ. 3 του Συντάγματος της Ελλάδος.

β) Των άρθρων 188-205 του Ν.Δ. 86/89 «περί Δασικού Κώδικος» και άρθρ. 37-44 Ν. 998/79.

γ) Του Νόμου 3200/1955 «περί διοικητικής αποκεντρώσεως», σε συνδυασμό με τις διατάξεις του Ν.Δ. 532/1970 «περί συμπληρώσεως των διατάξεων περί διοικητικής αποκεντρώσεως» και του 709/1970 Β.Δ/τος, που εκδόθηκε σε εκτέλεση αυτού.

2. Τις εξής διαταγές του Υπουργείου Γεωργίας:

α) 160417/1180/9.7.1980

β) 182447 + 3049/24.9.1980

γ) 141823/24.2.1983

δ) 80300/4928/5.8.1991.

3. Την πρόταση που υποβλήθηκε με την 2609/5.6.92 αναφορά του αρμόδιου Δασαρχείου Πειραιά, σχετικά με την κήρυξη ως αναδασωτέας της κατωτέρω δασικής έκτασης εμβαδού 238 τ.μ. που καλύπτοταν από πεύκα, σχίνα κ.λπ. δασικά είδη και εκχερσώθηκε παράνομα κατασκευάζοντας πλατφόρμα 5 x 6 μ. και παράπηγμα 7 x 5 μ. και περίφραξη τσιμεντολίθων από τον Ιωαν. Κ. Χριστοδουλάκη κάτοικο Κ. Πατησίων - Σερίφου 8.

Επειδή η έκταση χρειάζεται προστασία για την επαναδημιουργία της δασικής βλάστησης που καταστράφηκε με παράνομο εκχέρσωση και η οποία θα αποκατασταθεί με φυσική αναγέννηση ή με πρόγραμμα τεχνητής αναδάσωσης, μέσα σε τρία χρόνια, που θα καταρτίσει το αρμόδιο Δασαρχείο και δεν υπάρχει φιλοδασική επιτροπή για να γνωμοδοτήσει πάνω στο θέμα αυτό, αποφασίζουμε:

Κηρύσσουμε ως αναδασωτέα, με σκοπό την προστασία για την επαναδημιουργία της δασικής βλάστησης, που εκχερσώθηκε παράνομα δημόσια δασική έκταση 0,238 στρέμματα το χρονικό διάστημα Μάιο 1992.

Η έκταση αυτή, που βρίσκεται στη θέση Ράχιζες ή Αγ. Παρασκευή της περιφέρειας του Δήμου Σαλαμίνας Νομού Πειραιά, καλυπτόταν από πεύκα, σχίνα κ.λπ. δασικά είδη και εκχερσώθηκε παράνομα, κατασκευάζοντας πλατφόρμα 5 x6 και παράπηγμα 7 x 5 και περιεφράχθη με τσιμεντολίθους από τον Ιωαν. Χριστοδουλάκη, κάτοικο Κ. Πατησίων - Σερίφου 8.

Σχετικό το σχεδιάγραμμα με κλίμακα 1:500, το οποίο αποτελεί αναπόσπαστο μέρος της απόφασης αυτής και στο οποίο η έκταση φαίνεται με στοιχεία ΑΒΓΔΑ και με όρια:

Ανατολικά: Δημόσια δασική έκταση.

Δυτικά: Χωματόδρομος σε δημόσια δασική έκταση.

Βόρεια: Δημόσια δασική έκταση.


Νότια: Χωματόδρομος σε δημόσια δασική έκταση.

Η απόφαση αυτή να δημοσιευθεί στην Εφημερίδα της Κυβερνήσεως.

Πειραιάς, 12 Απριλίου 1993

Ο Νομάρχης

ΠΑΝΑΓ. ΓΥΦΤΟΥΛΑΣ

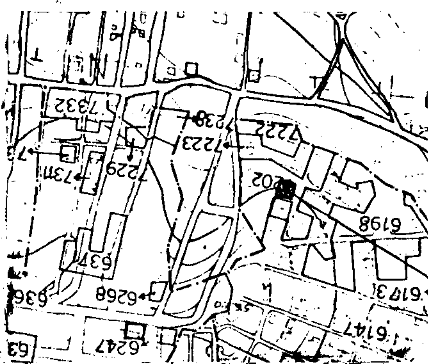

Αριθ. Δ/301123 π.ε. (3)

Κήρυξη ως αναδασωτέας δημόσιας διακατεχόμενης δασικής έκτασης στη θέση Ράχιζες ή Αγ. Παντελεήμων του Δήμου Σαλαμίνας του Ν. Αττικής.

Ο ΝΟΜΑΡΧΗΣ ΠΕΙΡΑΙΑ

Σύμφωνα με:

1. Τις διατάξεις: α) Του άρθρου 117 παρ. 3 του Συντάγματος της Ελλάδος.

β) Των άρθρων 188-205 του Ν.Δ. 86/89 «περί Δασικού Κώδικος» και άρθρ. 37-44 Ν. 998/79.

γ) Του Νόμου 3200/1955 «περί διοικητικής αποκεντρώσεως», σε συνδυασμό με τις διατάξεις του Ν.Δ. 532/1970 «περί συμπληρώσεως των διατάξεων περί διοικητικής αποκεντρώσεως» και του 709/1970 Β.Δ/τος, που εκδόθηκε σε εκτέλεση αυτού.

2. Τις εξής διαταγές του Υπουργείου Γεωργίας:

α) 160417/1180/9.7.1980

β) 182447 + 3049/24.9.1980

γ) 141823/24.2.1983

δ) 80300/4928/5.8.1991.

3. Την πρόταση που υποβλήθηκε με την 2612/5.6.92 αναφορά του αρμόδιου Δασαρχείου Πειραιά, σχετικά με την κήρυξη ως αναδασωτέας της κατωτέρω δασικής έκτασης εμβαδού 168 τ.μ. που καλύπτονταν από σχίνα, αφάνες κ.λπ. δασικά είδη και εκχερσώθηκε παράνομα από τη Μαρία συζ. Στεργίου Κηλή, κάτοικου Πειραιά (Δημ. Ράλλη 25) κατά το χρονικό διάστημα του Α' 10ήμερου Μαΐου 1992.

Επειδή η έκταση χρειάζεται προστασία για την επαναδημιουργία της δασικής βλάστησης που καταστράφηκε με εκχέρσωση και η οποία θα αποκατασταθεί με φυσική αναγέννηση ή με πρόγραμμα τεχνητής αναδάσωσης, μέσα σε τρία χρόνια, που θα καταρτίσει το αρμόδιο Δασαρχείο και δεν υπάρχει φιλοδασική επιτροπή για να γνωμοδοτήσει πάνω στο θέμα αυτό, αποφασίζουμε:

Κηρύσσουμε ως αναδασωτέα, με σκοπό την προστασία για την επαναδημιουργία της δασικής βλάστησης, που καταστράφηκε δημόσια δασική έκταση 168 τ.μ.

Η έκταση αυτή, που βρίσκεται στη θέση Ράχιζες ή Αγ. Παντελεήμων της περιφέρειας του Δήμου Σαλαμίνας Νομού Πειραιά, καλυπτόταν από σχίνα, αφάνες κ.λπ. δασικά είδη καταστράφηκε το Α' 10ήμερο μηνός Μαΐου 1992 μέχρι σήμερα και στη συνέχεια κατασκευάστηκε οικοδομή διαστάσεων 9,5 x 8 μέτρα.

Σχετικό το σχεδιάγραμμα με κλίμακα 1:500, το οποίο αποτελεί αναπόσπαστο μέρος της απόφασης αυτής και στο οποίο η έκταση φαίνεται με τα στοιχεία Α,Β,Γ,Δ,Α και με όρια:

Ανατολικά: Χωματόδρομος σε δημόσια δασική έκταση.

Δυτικά: Δημόσια δασική έκταση.


Βόρεια: Χωματόδρομος σε δημόσια δασική έκταση.

Νότια: Δημόσια δασική έκταση.

Η απόφαση αυτή να δημοσιευθεί στην Εφημερίδα της Κυβερνήσεως.

Πειραιάς, 12 Απριλίου 1993

Ο Νομάρχης
ΠΑΝΑΓ. ΓΥΦΤΟΥΛΑΣ

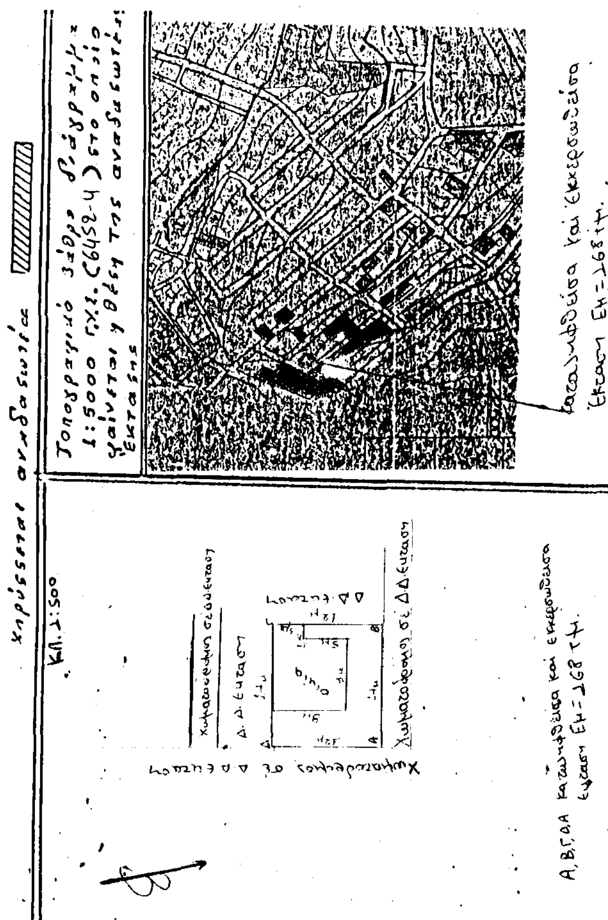

ΑΠΑΛΛΟΤΡΙΩΣΕΙΣ

ΑΠΟΦΑΣΕΙΣ

Αριθ. 153 (4)

Καθορισμός των ορίων του αιγιαλού και δημιουργία ζώνης παραλίας στη θέση «ΜΕΓΑΣ ΠΟΤΑΜΟΣ» Ν. Ανάφης Ν. Κυκλάδων.

Ο ΝΟΜΑΡΧΗΣ ΚΥΚΛΑΔΩΝ

Έχοντας υπόψη:

1. Τις διατάξεις των άρθρ. 1 μέχρι και 7 του Α.Ν. 2344/1940 «περί αιγιαλού και παραλίας», όπως τροποποιήθηκαν και συμπληρώθηκαν με τις διατάξεις:

α) του άρθρου 13 του Ν. 1078/80 και β) του άρθρου 23 του Ν. 1337/83.

2. Τις διατάξεις της παρ. 9 του άρθρ. 1 του κεφαλαίου Β' της Ο.208/181/26.4.82 (ΦΕΚ 214/26.4.82 τεύχος Β') κοινής απόφασης των Υπουργών Προεδρίας Κυβερνήσεως και Οικονομικών «Αναμόρφωση Συλλογικών Οργάνων Γνωμοδοτικής και Αποφασιστικής αρμοδιότητας του Υπ. Οικονομικών».

3. Την από 5.8.92 έκθεση της Επιτροπής καθορισμού των ορίων του αιγιαλού και παραλίας και θέσεων αμμοληψίας» που καθόρισε τα όρια του αιγιαλού και της παραλίας στην περιοχή «ΜΕΓΑΣ ΠΟΤΑΜΟΣ» Ν. Ανάφης και το από Μάιο 1990 με κλίμακα 1:500 τοπογραφικό διάγραμμα του τοπογράφου μηχανικού Μιχαήλ Μαυρομάτη, που θεωρήθηκε την 16.10.92 από τον Προϊστάμενο Γρ. Μηχ. Θήρας και συνοδεύει την έκθεση της προαναφερομένης Επιτροπής.

4. Τη σύμφωνη γνώμη του Γεν. Επιτελείου Ναυτικού, που διατυπώθηκε στο 544.5/17/5.1.93 έγγραφό του.

5. Τις διατάξεις του άρθρ. 1 της παρ. 1 του Ν. 3200/55 του Ν. 3200/55 (ΦΕΚ 97/Α/1955) «περί διοικητικής αποκεντρώσεως» σε συνδυασμό με τις διατάξεις του από 28.6.55 Β.Δ/τος «περί εξαιρέσεως από της κατά άρθρ. 1 παρ. 1 του Ν. 3200/55 αρμοδιότητος των Νομαρχών, αντικειμένων τινων αρμοδιότητος του Υπ. Οικονομικών» του Β.Δ. 704/70 και του άρθρου 1 παρ. 5 του Π.Δ. 71/25.2.84, σχετικά με τη μεταβίβαση αρμοδιοτήτων του Υπουργού Οικονομικών στους Νομάρχες και στις Περιφερειακές Αρχές διανομαρχιακού επιπέδου, αποφασίζουμε:

1. Επικυρώνουμε την από 5.8.92 έκθεση της Επιτροπής καθορισμού των ορίων του αιγιαλού και παραλίας και θέσεων αμμοληψίας, καθώς και το από Μάιο 1990 τοπογραφικό διάγραμμα, που τη συνοδεύει, το οποίο συντάχθηκε από τον Μιχαήλ Μαυρομάτη Τοπ. Μηχανικό, με κλίμακα 1:500 και θεωρήθηκε την 16.10.92 από τον Προϊστάμενο Γραφ. Μηχ. Θήρας, επί του οποίου η πιο πάνω Επιτροπή, με κόκκινη γραμμή καθόρισε τα όρια του αιγιαλού στη θέση «ΜΕΓΑΣ ΠΟΤΑΜΟΣ» Ν. Ανάφης και με κίτρινη γραμμή τα όρια της παραλίας στην ίδια θέση.

Η παρούσα απόφαση, μαζί με την έκθεση και το διάγραμμα, που προαναφέραμε, να δημοσιευθούν στην Εφημερίδα της Κυβερνήσεως, σύμφωνα με τις διατάξεις του άρθρου 13 του Ν. 1078/1993.

Ερμούπολη, 22 Απριλίου 1993

Η Νομάρχης

ΚΑΤΕΡΙΝΑ ΓΙΑΒΑΣΗ

ΕΚΘΕΣΗ ΕΠΙΤΡΟΠΗΣ ΚΑΘΟΡΙΣΜΟΥ ΑΙΓΙΑΛΟΥ-ΠΑΡΑΛΙΑΣ (άρθρο 7 Α.Ν. 2344/40)

Για τον πρώτο καθορισμό αιγιαλού-παραλίας στη θέση «Μέγας Ποταμός» Ν. Ανάφης Νομού Κυκλάδων προ της ιδιοκτησίας Απόστολου Ρούσσου.

Σήμερα 5.8.1992 οι υπογεγραμμένοι:

1) Μάρκος Θεοδώρου Πρ/νος Υπηρ. Δημ. Κτημάτων, σαν Πρόεδρος

2) Απόστολος Σαββόπουλος Πολ/κός Μηχ/κός με Β' βαθμό, Πρ/νος Γραφείου Μηχανικού Επαρχείου Θήρας, σαν μέλος

3) Μανιαταρας Αναστάσιος, Πλωτάρχης Λ.Σ. Λιμενάρχης Θήρας, σαν μέλος

αποτελούντες την Επιτροπή καθορισμού των ορίων του αιγιαλού-παραλίας σύμφωνα με το άρθρο 74 Π.Δ. 636/77 παίρνοντας υπόψη:

1) Τα από 3.1.91 και 5.1.93 έγγραφα Γ.Ε.Ν. που αφορούν τον πιο πάνω αιγιαλό (υπόθεση 2990).

2) Τις από 12.6.90 και 5.8.92 εκθέσεις της Επιτροπής καθορισμού ορίων αιγιαλού-παραλίας που αοφρούν τον ίδιο αιγιαλό.

3) Το τοπογραφικό και υψομετρικό διάγραμμα που συντάχθηκε τον Μάιο 1990 από τον Μιχάλη Μαυρομμάτη Διπλ. Τοπογράφο Μηχ/κό αριθ. Μητρ. Τ.Ε.Ε.20411 σε μια πινακίδα και σε κλίμακα 1:500 που ελέχθηκε για την ακρίβεια της αποτύπωσης από τον Ηλιόπουλο Κων/νο Πολιτικό Μηχ/κό, και θεωρήθηκε από το Γραφείο Μηχανικού (Δ.Τ.Υ.Ν.) Επαρχείου Θήρας, σύμφωνα με το άρθρο 20 Ν. 719/77 την 14.5.90.

4. Τις διατάξεις του Α.Ν. 2344/40 όπως τροποποιήθηκε και την σχετική δικαστική και διοικητική νομολογία.

5. Το Τ.Υ. 2559/11.6.86 έγγραφο της Νομαρχίας Κυκλάδων περί εξουσιοδότησης των Πρ/νων των Γραφείων Μηχανικών των κατά τόπους Επαρχείων για καθορισμό ορίων αιγιαλού-παραλίας με θεώρηση των αντίστοιχων σχεδίων, αποφασίζει:

Καθορίζει και χαράσσει επί του ως άνω τοπογραφικού διαγράμματος

α. Την οριογραμμή του αιγιαλού με κόκκινη συνεχή πολυγωνική γραμμή Κ1,Κ2,Κ3....Κ23.

β. Την οριογραμμή της παραλίας με κίτρινη συνεχή πολυγωνική γραμμή Π1,Π2,Π3....Π23. Πλάτους 10 μέτρων η οποία ισαπέχει από την οριογραμμή του αιγιαλού.

γ. Καθορίζει ζώνη παραλίας για την εξυπηρέτηση των σκοπών της παραγράφου 1 του Α.Ν. 2344/40.

δ. Αποφαίνεται ότι δεν υπάρχει παλαιός αιγιαλός.


Η Επιτροπή

Ο Πρόεδρος

ΜΑΡΚΟΣ ΘΕΟΔΩΡΟΥ

Τα Μέλη

ΑΠ. Σ. ΣΑΒΒΟΠΟΥΛΟΣ ΑΝ. ΜΑΝΙΤΑΡΑΣ

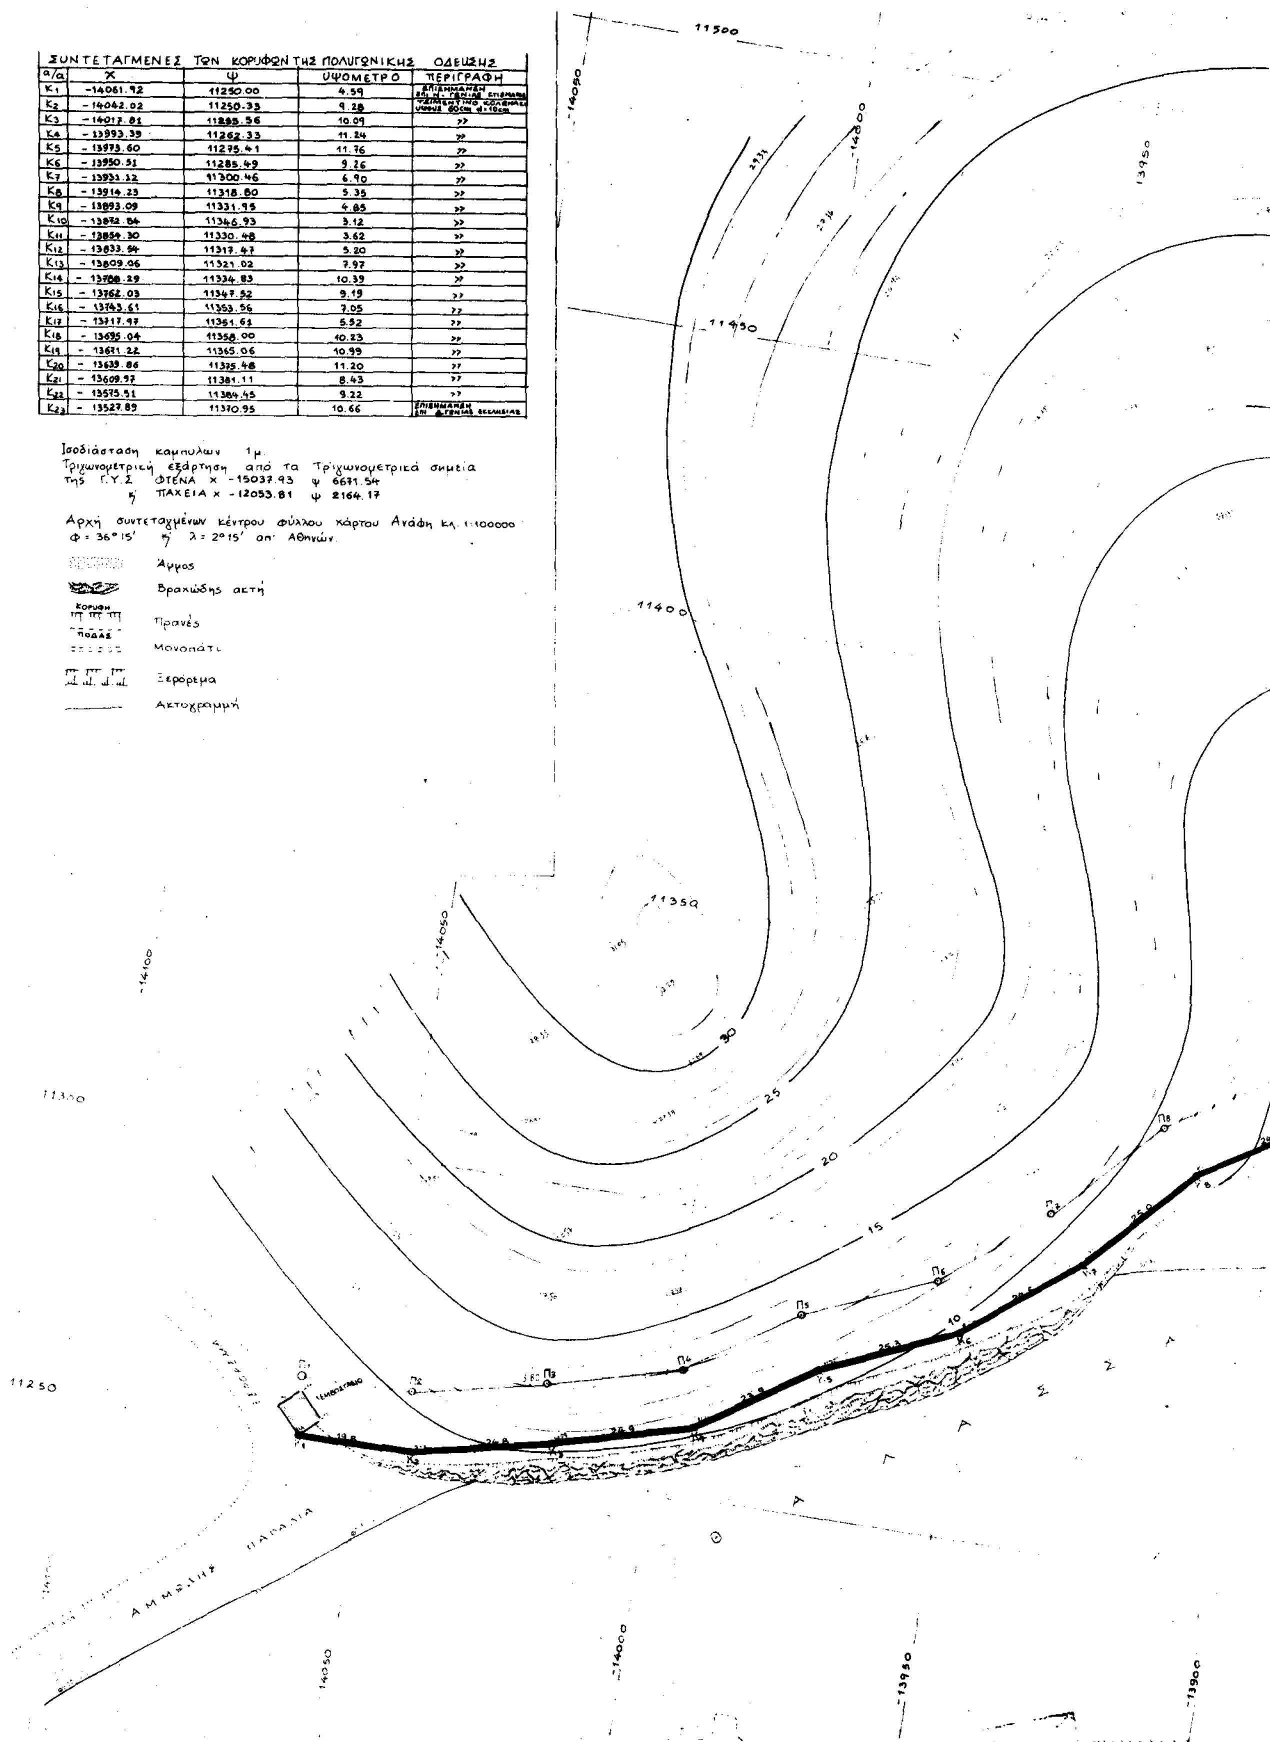


ΣΥΝΤΕΤΑΓΜΕΝΕΣ ΤΩΝ ΚΟΡΥΦΩΝ ΤΗΣ ΠΟΛΥΓΩΝΙΚΗΣ ΟΔΕΥΣΗΣ

α/α	Χ	Ψ	ΥΨΟΜΕΤΡΟ	ΠΕΡΙΓΡΑΦΗ
Κ1	-14061.92	11250.00	4.59	ΕΠΙΣΗΜΑΝΣΗ ΕΠΙ Ν. ΓΩΝΙΑΣ [illegible]
Κ2	-14042.02	11250.33	9.28	ΤΣΙΜΕΝΤΙΝΟ ΚΟΛΩΝΑΚΙ ΥΨΟΥΣ 60cm d=10cm
Κ3	-14017.81	11255.56	10.09	»
Κ4	-13993.39	11262.33	11.24	»
Κ5	-13973.60	11275.41	11.76	»
Κ6	-13950.51	11285.49	9.26	»
Κ7	-13931.12	11300.46	6.90	»
Κ8	-13914.23	11318.80	5.35	»
Κ9	-13893.09	11331.95	4.85	»
Κ10	-13872.84	11346.93	3.12	»
Κ11	-13854.30	11330.48	3.62	»
Κ12	-13833.54	11317.47	5.20	»
Κ13	-13809.06	11321.02	7.97	»
Κ14	-13788.29	11334.83	10.39	»
Κ15	-13762.03	11347.52	9.19	»
Κ16	-13743.61	11353.56	7.05	»
Κ17	-13717.97	11351.61	5.52	»
Κ18	-13695.04	11358.00	10.23	»
Κ19	-13671.22	11365.06	10.99	»
Κ20	-13639.86	11375.48	11.20	»
Κ21	-13609.97	11381.11	8.43	»
Κ22	-13575.51	11384.45	9.22	»
Κ23	-13527.89	11370.95	10.66	ΕΠΙΣΗΜΑΝΣΗ ΕΠΙ Δ. ΓΩΝΙΑΣ ΕΚΚΛΗΣΙΑΣ


Ισοδιάσταση καμπυλών 1μ.
Τριγωνομετρική εξάρτηση από τα Τριγωνομετρικά σημεία
της Γ.Υ.Σ. ΦΤΕΝΑ x -15037.93 ψ 6671.54
κ' ΠΑΧΕΙΑ x -12053.81 ψ 2164.17

Αρχή συντεταγμένων κέντρου φύλλου χάρτου Ανάφη κλ. 1:100000
Φ = 36° 15' κ' λ = 2° 15' απ' Αθηνών.

Άμμος
Βραχώδης ακτή
ΚΟΡΥΦΗ ΠΟΔΑΣ Πρανές
Μονοπάτι
Ξερόρεμα
Ακτογραμμή

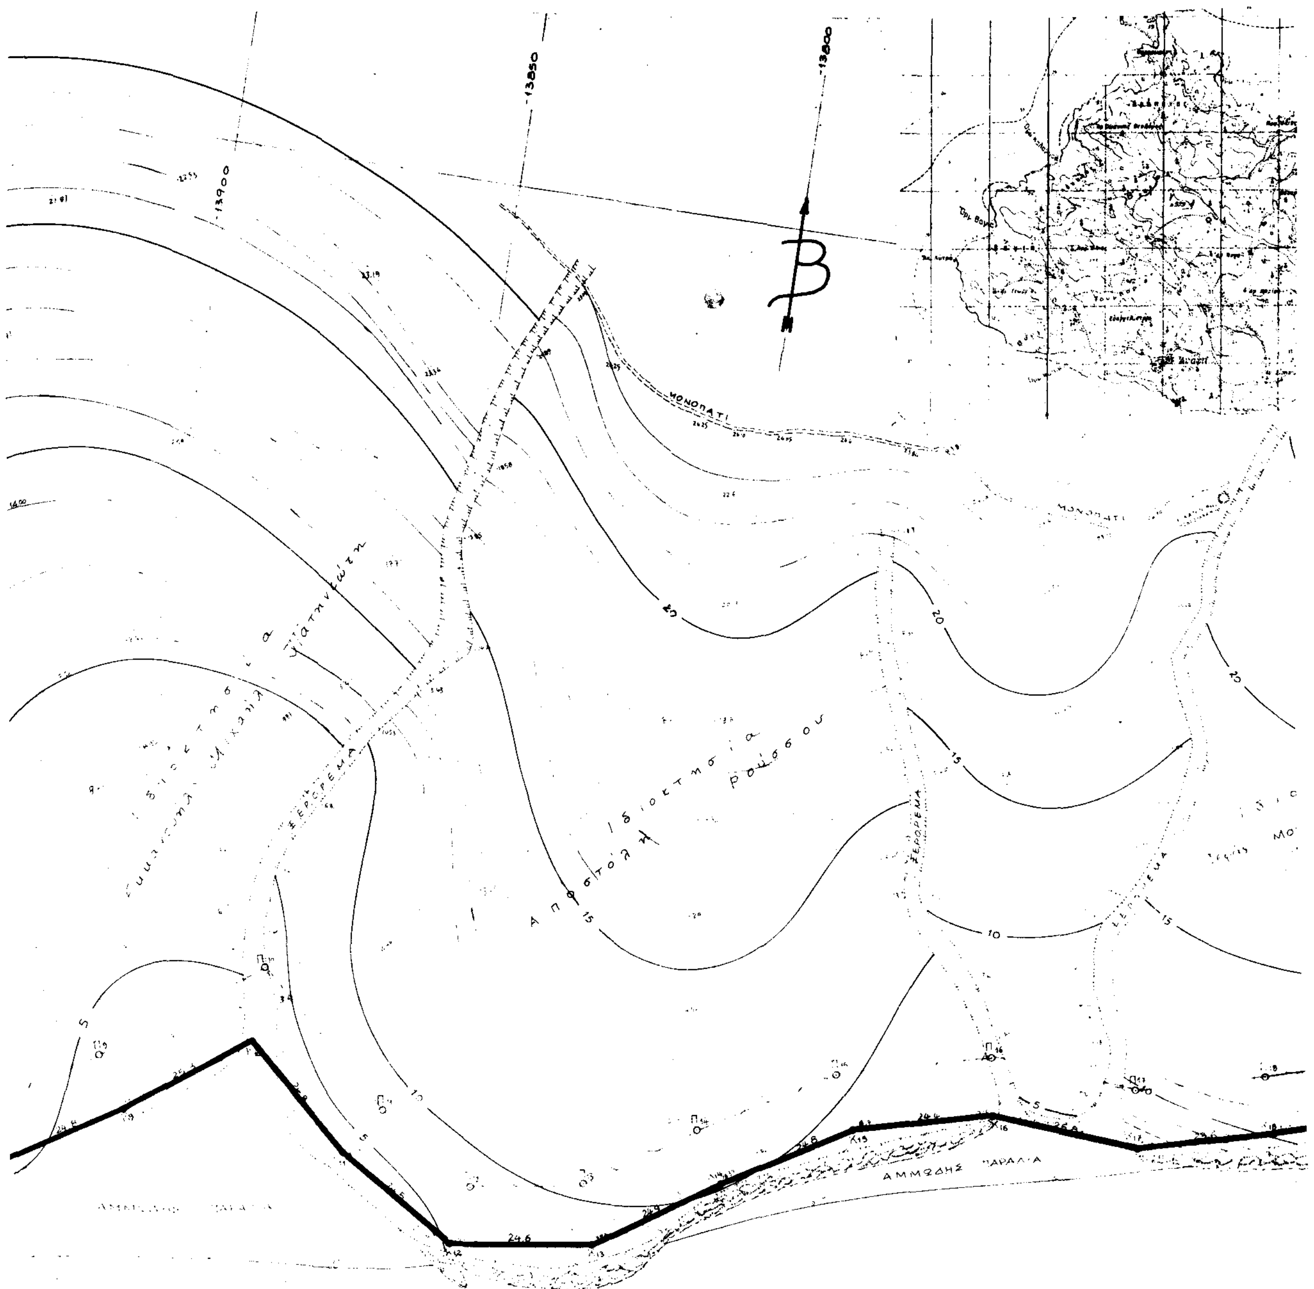
13900
13850
13800
Β
ΜΟΝΟΠΑΤΙ
ΞΕΡΟΡΕΜΑ
ΑΜΜΩΔΗΣ ΠΑΡΑΛΙΑ
24.6

13800
13850
11250
13750
13700

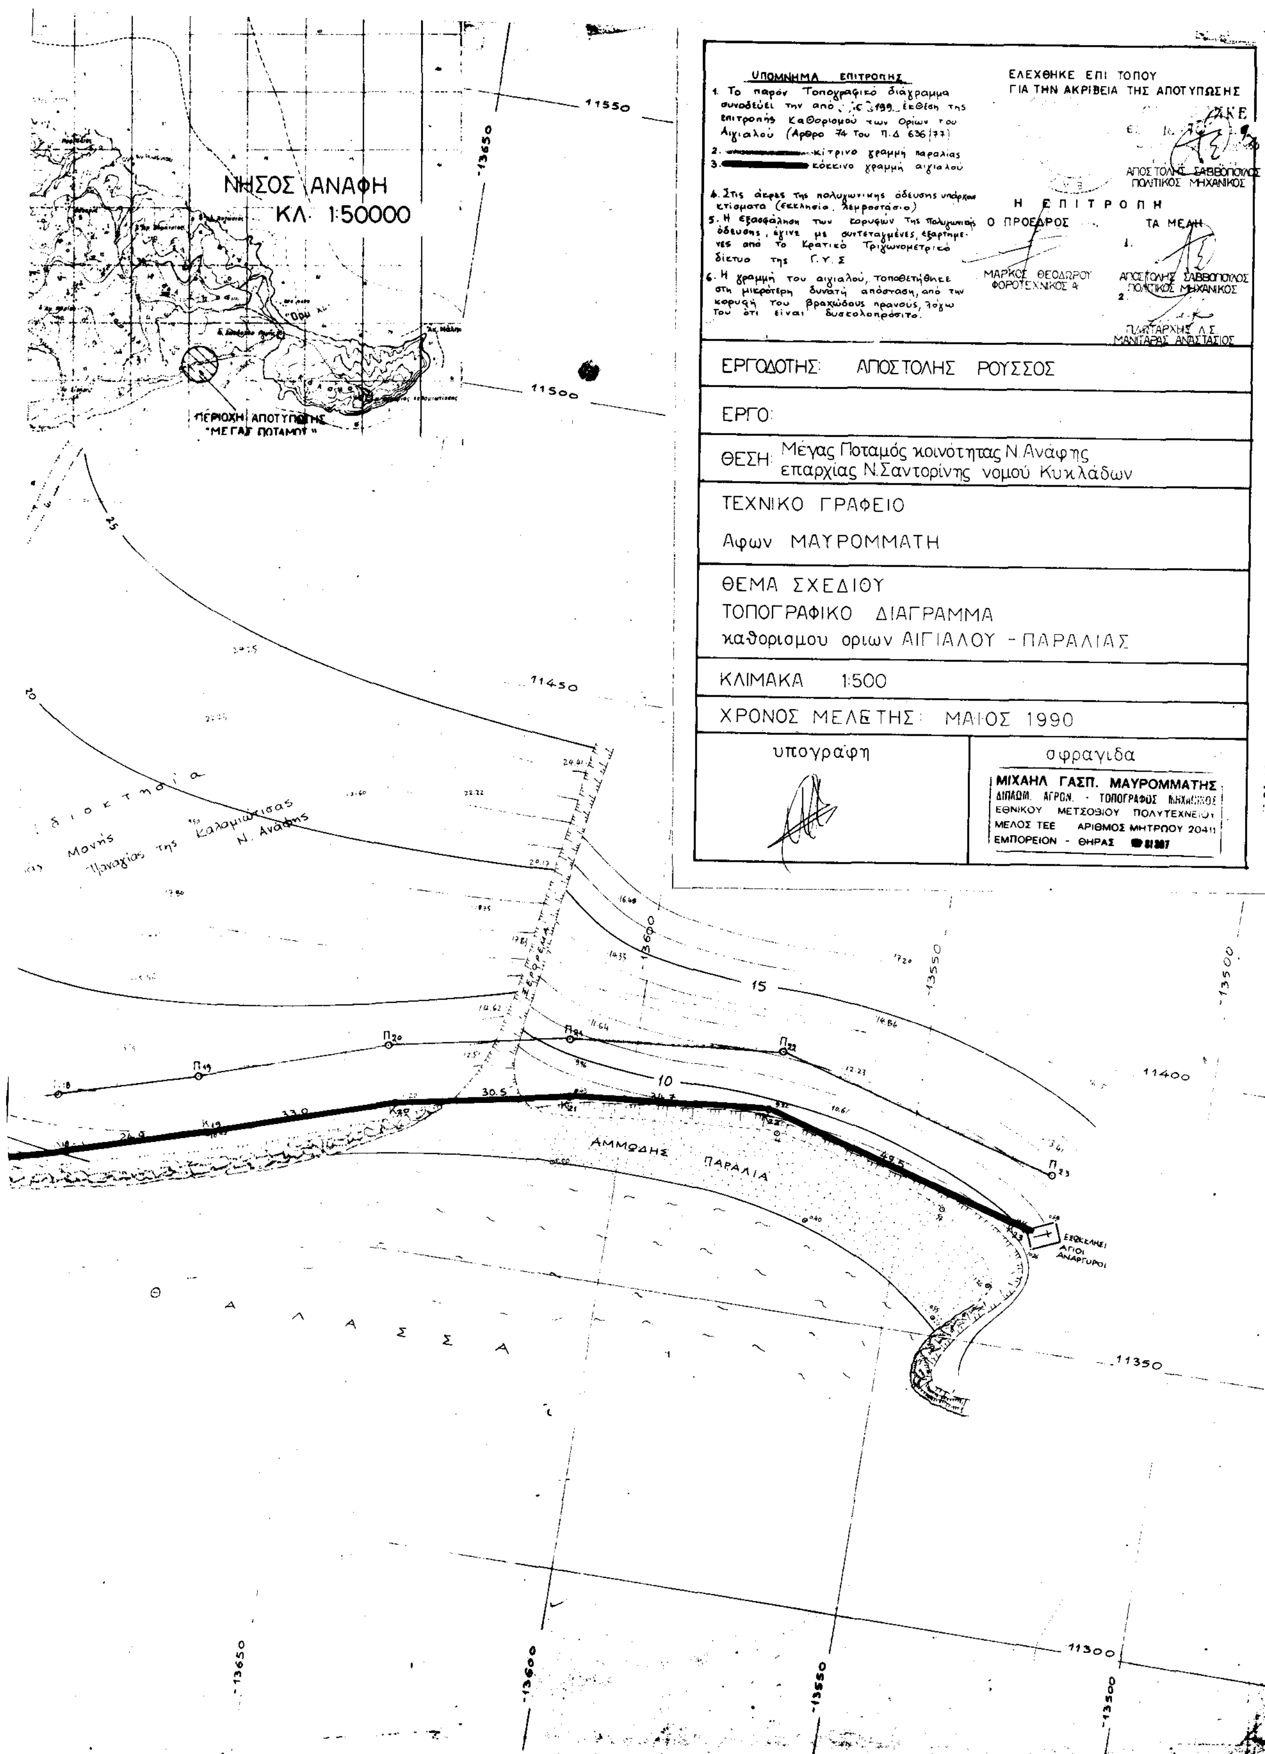

ΝΗΣΟΣ ΑΝΑΦΗ
ΚΛ. 1:50000
ΠΕΡΙΟΧΗ ΑΠΟΤΥΠΩΣΗΣ "ΜΕΓΑΣ ΠΟΤΑΜΟΣ"
ΥΠΟΜΝΗΜΑ ΕΠΙΤΡΟΠΗΣ
1. Το παρόν Τοπογραφικό διάγραμμα συνοδεύει την από ...199.. έκθεση της επιτροπής Καθορισμού των Ορίων του Αιγιαλού (Άρθρο 74 Του Π.Δ 636/77)
2. κίτρινο γραμμή παραλίας
3. κόκκινο γραμμή αιγιαλού
4. Στις άκρες της πολυγωνικής όδευσης υπάρχουν κτίσματα (εκκλησία, λεμποστάσιο)
5. Η εξασφάλιση των κορυφών της Πολυγωνικής όδευσης, έγινε με συντεταγμένες, εξαρτημένες από το Κρατικό Τριγωνομετρικό δίκτυο της Γ.Υ.Σ
6. Η γραμμή του αιγιαλού, τοποθετήθηκε στη μικρότερη δυνατή απόσταση, από την κορυφή του βραχώδους πρανούς, λόγω του ότι είναι δυσκολοπρόσιτο.
ΕΛΕΧΘΗΚΕ ΕΠΙ ΤΟΠΟΥ
ΓΙΑ ΤΗΝ ΑΚΡΙΒΕΙΑ ΤΗΣ ΑΠΟΤΥΠΩΣΗΣ
ΑΠΟΣΤΟΛΗΣ ΣΑΒΒΟΠΟΥΛΟΣ
ΠΟΛΙΤΙΚΟΣ ΜΗΧΑΝΙΚΟΣ
Η ΕΠΙΤΡΟΠΗ
Ο ΠΡΟΕΔΡΟΣ
ΜΑΡΚΟΣ ΘΕΟΔΩΡΟΥ
ΦΟΡΟΤΕΧΝΙΚΟΣ Α'
ΤΑ ΜΕΛΗ
1. ΑΠΟΣΤΟΛΗΣ ΣΑΒΒΟΠΟΥΛΟΣ
ΠΟΛΙΤΙΚΟΣ ΜΗΧΑΝΙΚΟΣ
2. ΠΛΩΤΑΡΧΗΣ Λ.Σ.
ΜΑΝΙΤΑΡΑΣ ΑΝΑΣΤΑΣΙΟΣ
ΕΡΓΟΔΟΤΗΣ: ΑΠΟΣΤΟΛΗΣ ΡΟΥΣΣΟΣ
ΕΡΓΟ:
ΘΕΣΗ: Μέγας Ποταμός κοινότητας Ν. Ανάφης
επαρχίας Ν. Σαντορίνης νομού Κυκλάδων
ΤΕΧΝΙΚΟ ΓΡΑΦΕΙΟ
Αφων ΜΑΥΡΟΜΜΑΤΗ
ΘΕΜΑ ΣΧΕΔΙΟΥ
ΤΟΠΟΓΡΑΦΙΚΟ ΔΙΑΓΡΑΜΜΑ
καθορισμου οριων ΑΙΓΙΑΛΟΥ - ΠΑΡΑΛΙΑΣ
ΚΛΙΜΑΚΑ 1:500
ΧΡΟΝΟΣ ΜΕΛΕΤΗΣ: ΜΑΙΟΣ 1990
υπογραφή
σφραγίδα
ΜΙΧΑΗΛ ΓΑΣΠ. ΜΑΥΡΟΜΜΑΤΗΣ
ΔΙΠΛΩΜ. ΑΓΡΟΝ. - ΤΟΠΟΓΡΑΦΟΣ ΜΗΧΑΝΙΚΟΣ
ΕΘΝΙΚΟΥ ΜΕΤΣΟΒΙΟΥ ΠΟΛΥΤΕΧΝΕΙΟΥ
ΜΕΛΟΣ ΤΕΕ ΑΡΙΘΜΟΣ ΜΗΤΡΩΟΥ 20411
ΕΜΠΟΡΕΙΟΝ - ΘΗΡΑΣ
Ιδιοκτησία Μονής Παναγίας της Καλαμιώτισσας Ν. Ανάφης
ΑΜΜΩΔΗΣ ΠΑΡΑΛΙΑ
ΘΑΛΑΣΣΑ
11550
11500
11450
11400
11350
11300
13650
13600
13550
13500
25
20
15
10
30.5